
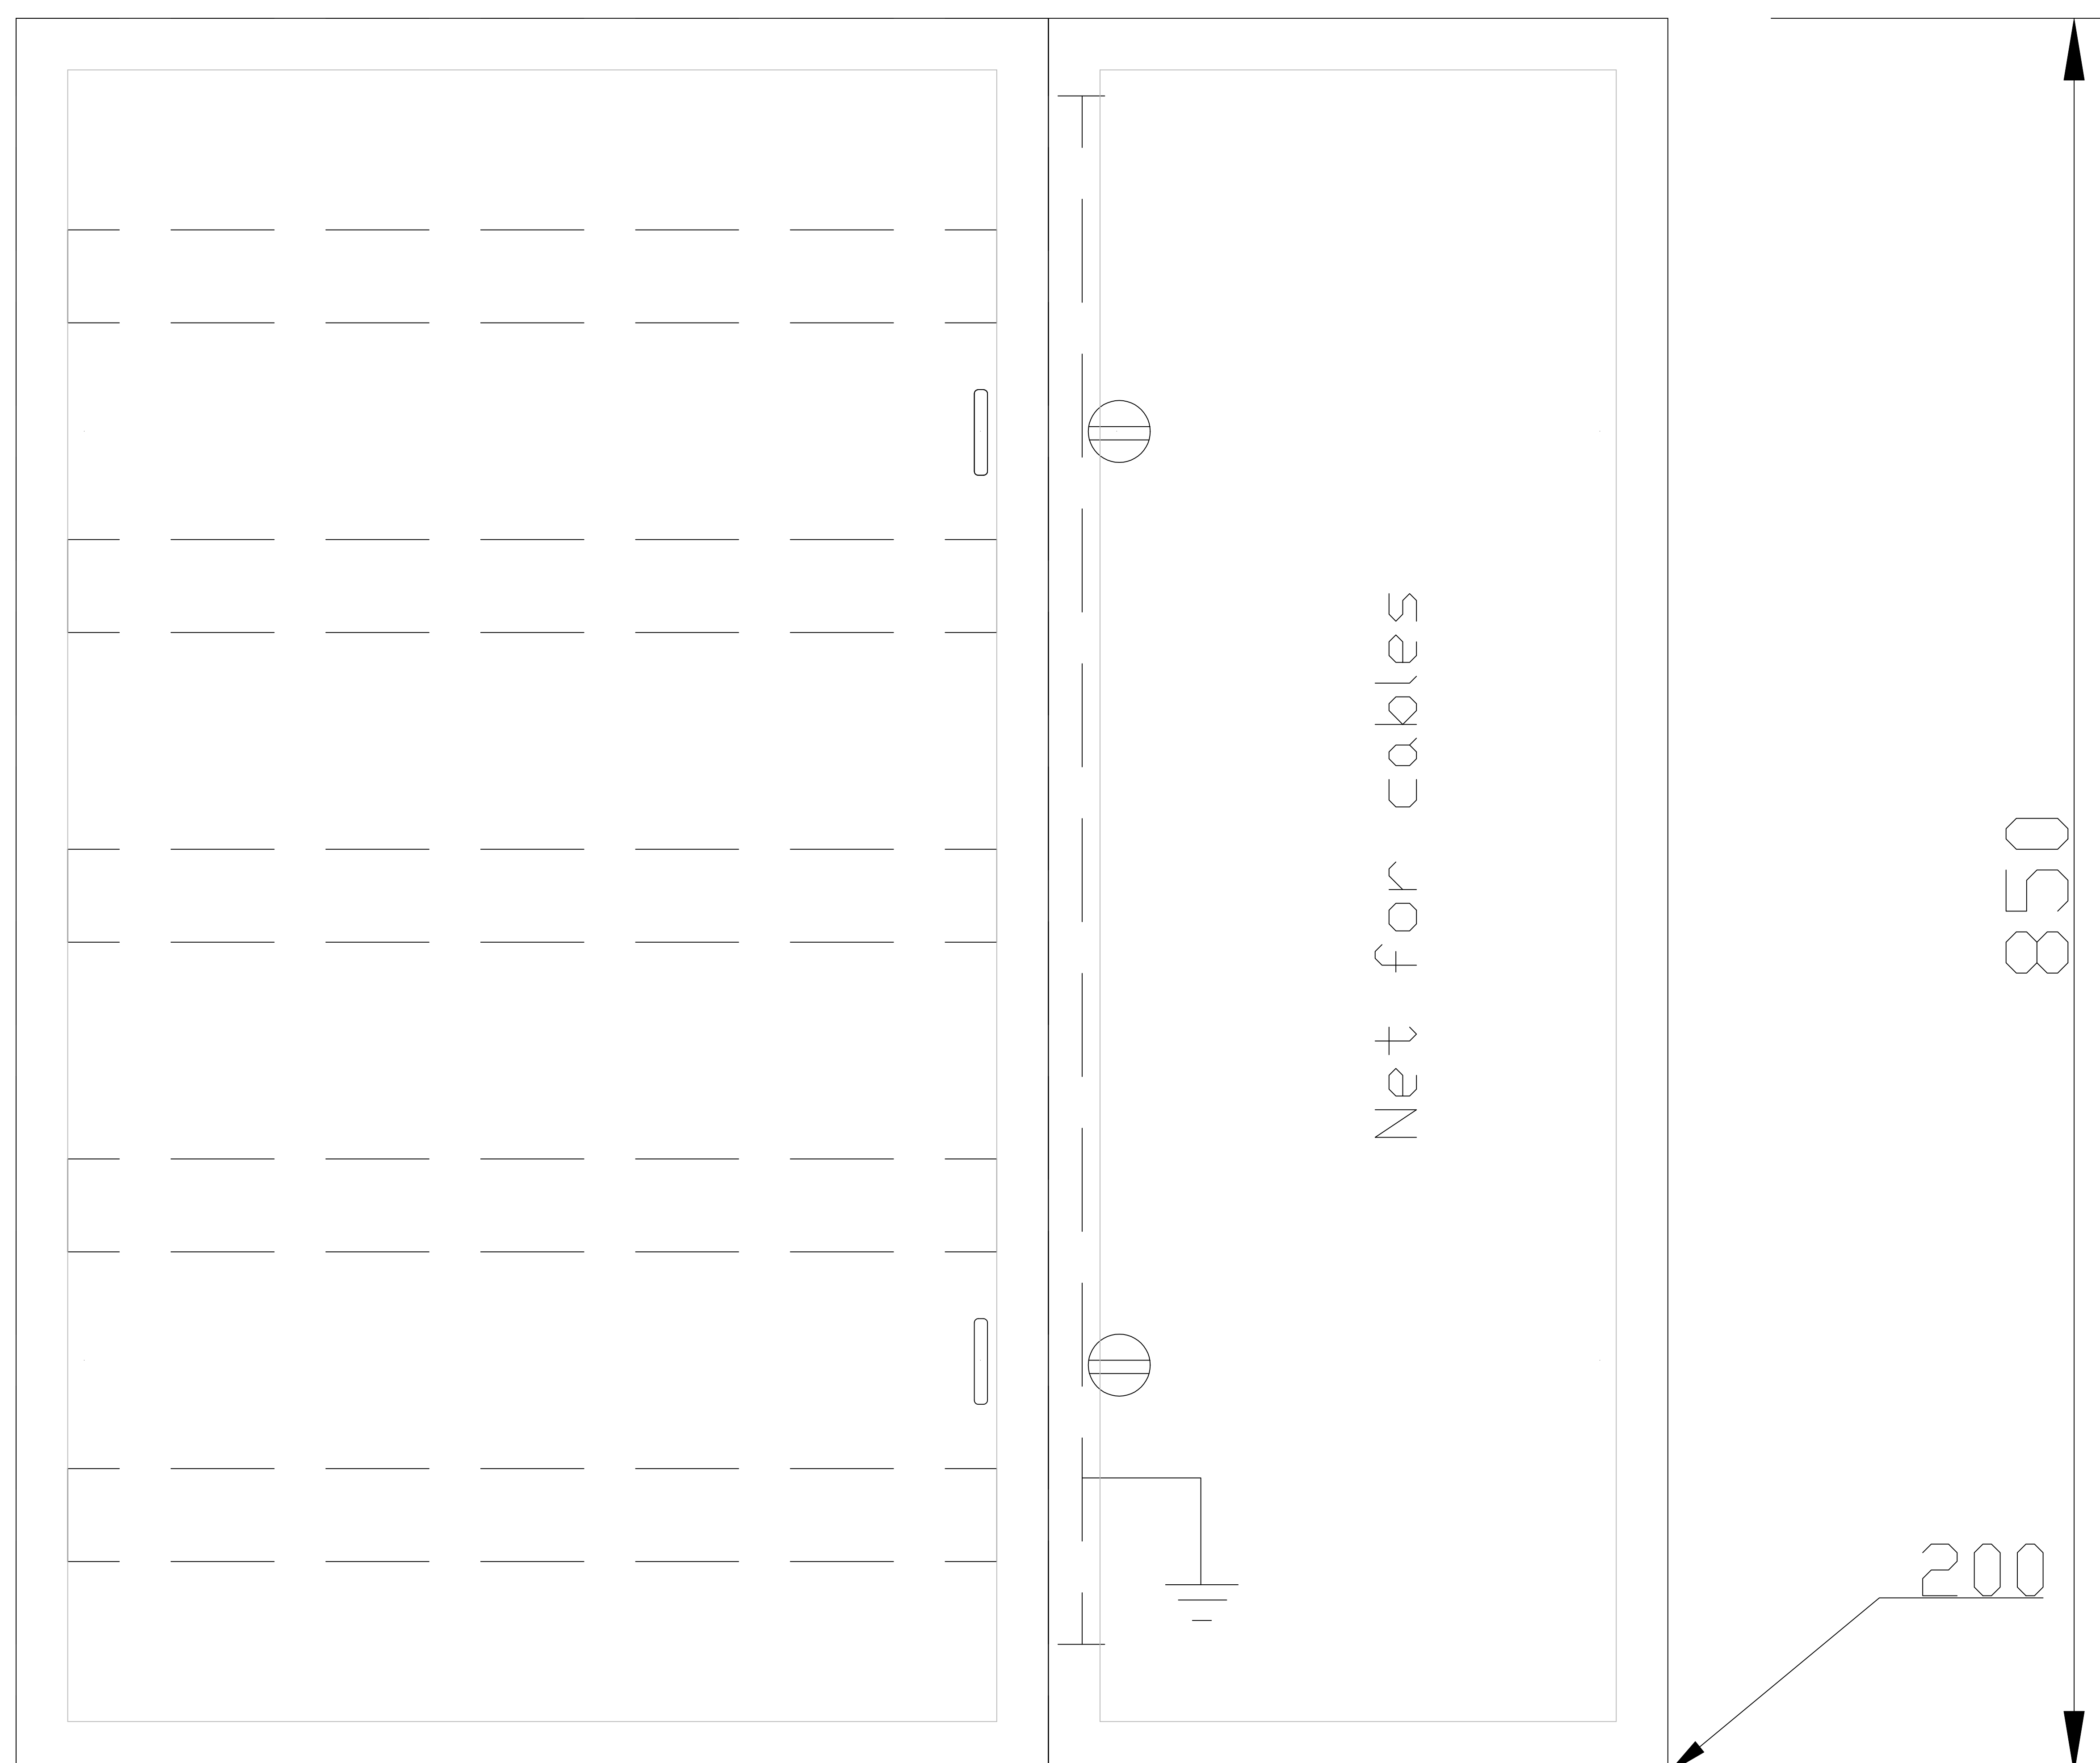


K

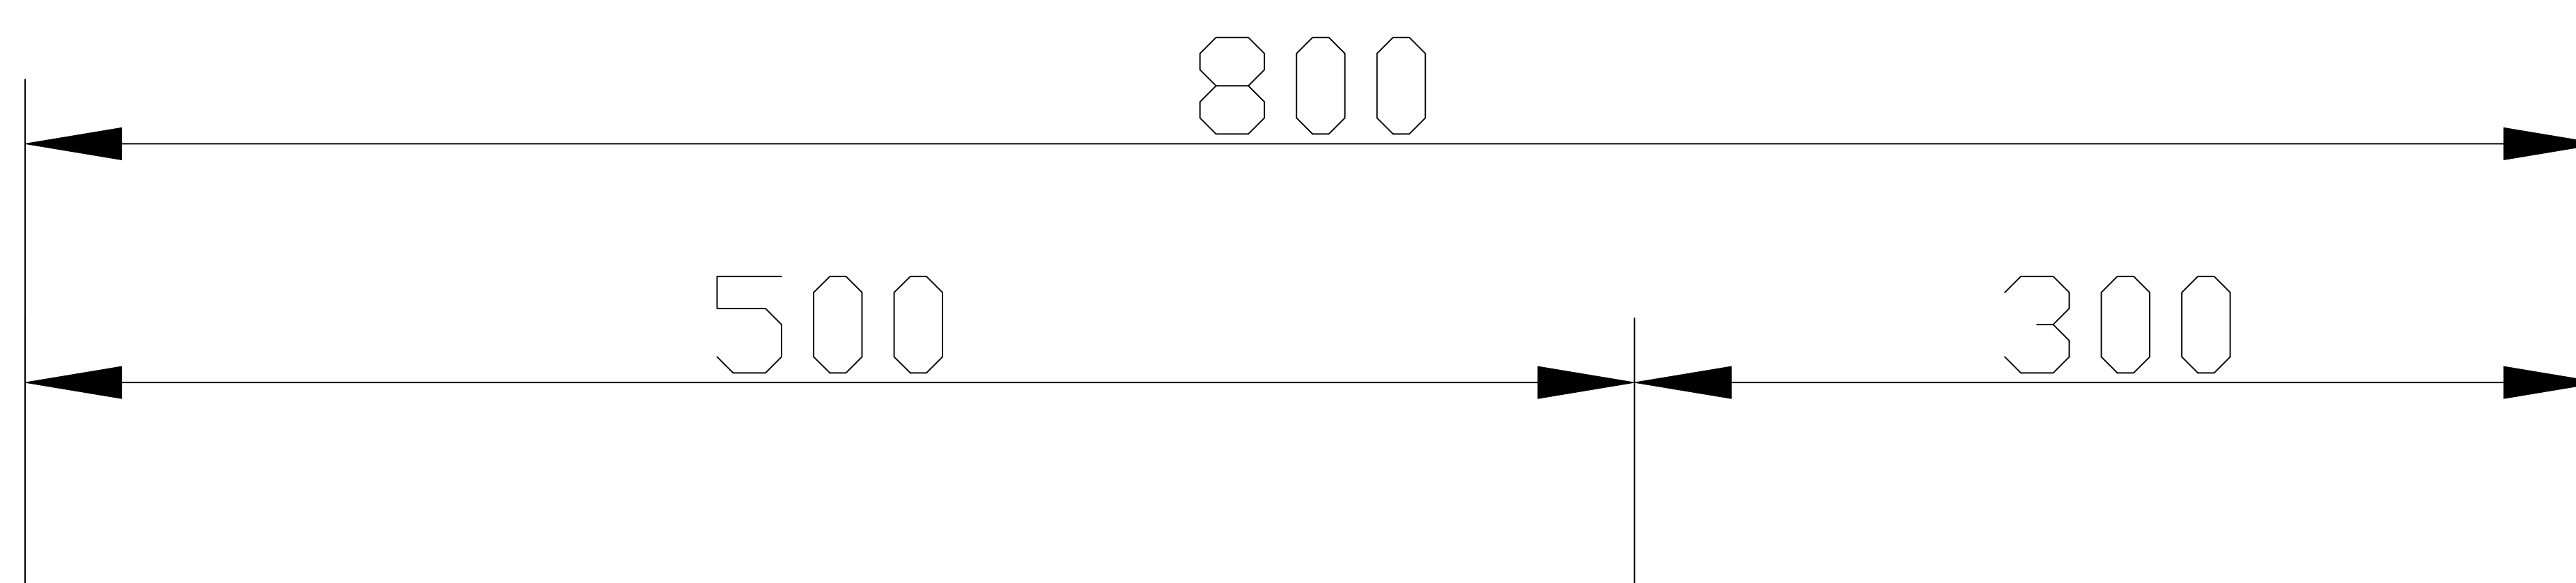

Dinskiner monteres med ledningskanaler for afgående kabler
 Dinskiner monteres med 2 M36 blindklods pr. dinskinne

Tavledata		Projekt -		Forsyningselskab -		Fordelingstavle, vægmodel. Space for 30 pcs. M36 4p ALUzink kapsling Lakerede Låger Ø22 lukketøj Max P-tab 85W	
Icc max KA	Belastning In A	Kapslingsklasse IP 2xC	Specifik energi 3,3E7 A2S	Systemjord TT net			
Intern opd. Form 2B	Omg. temp. Max 30 gr.C	Beskyttelsesform Totalisolation	Mærkedriftsspænding 3x230/400 V	Konstruktionsnorm En 61.439-1			
K-tavler Hagensvej 7, 9530 Støvring Tlf +45 4078 0665 E-mail kh@k-tavler.dk		Ingeniør -		Dato Init. 2024-1KH		Tegn. nr. 805-1030	Side 1
		Installatør -		Rev Rev Rev			